Sparrenlage
1 : 50

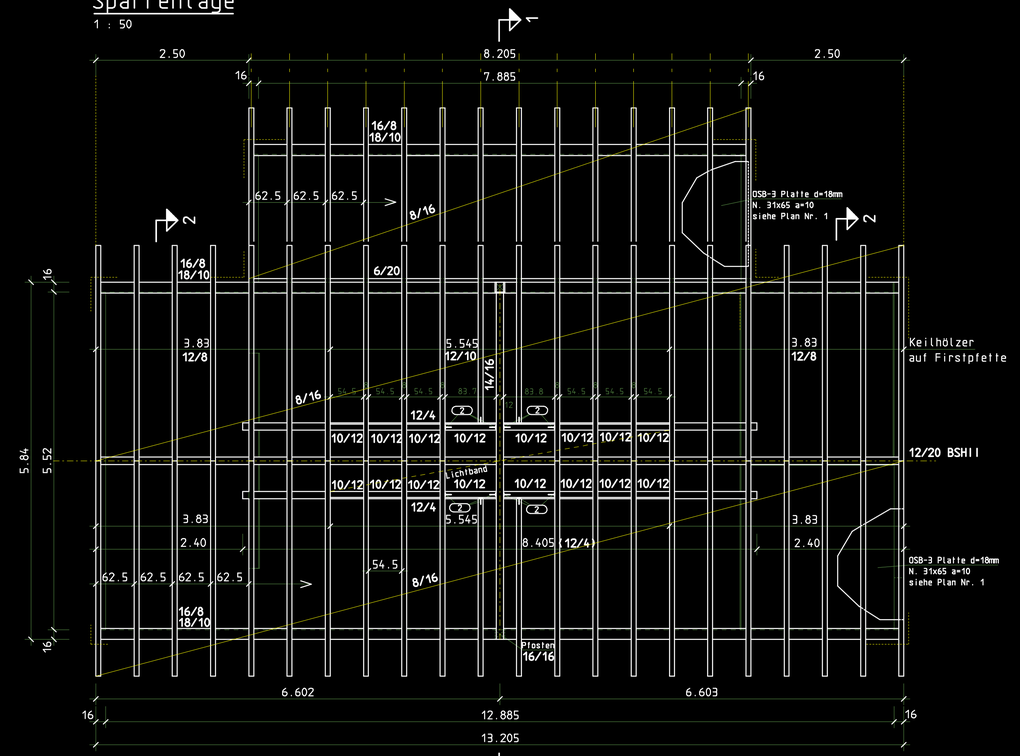

Schnitt 1 - 1
1 : 25

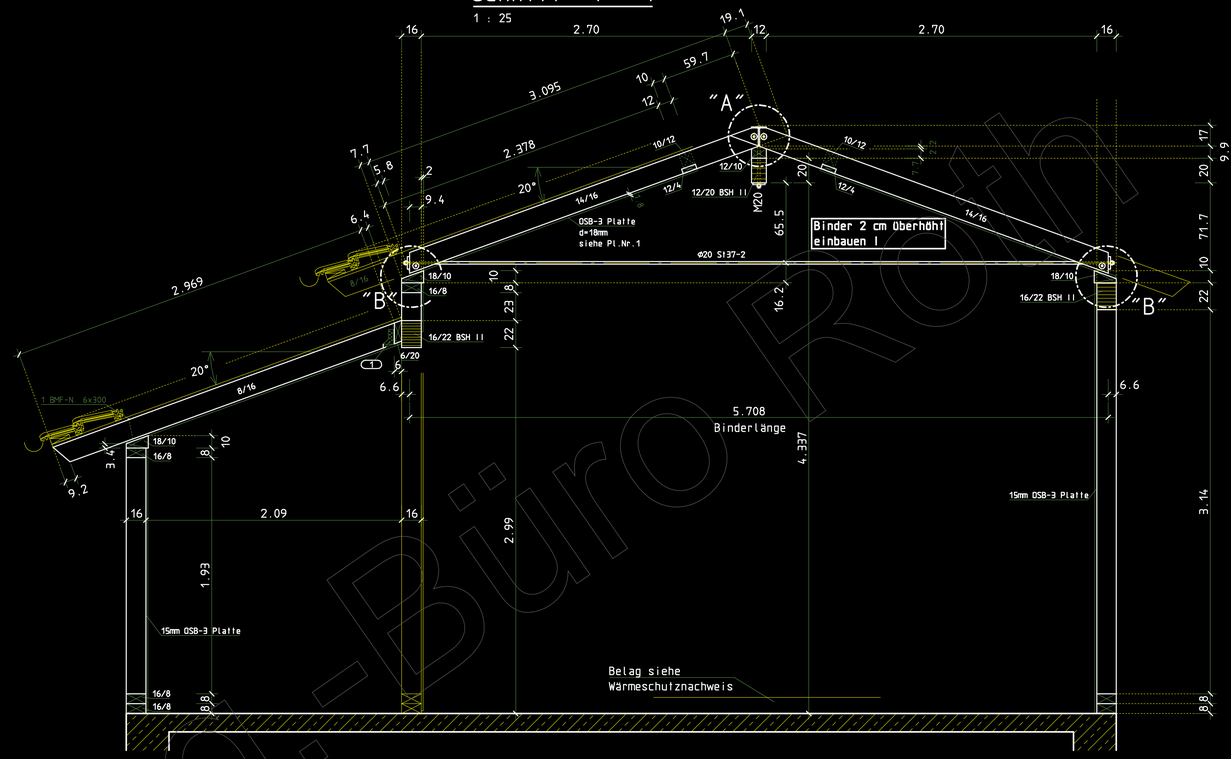

Schnitt 2 - 2
1 : 25

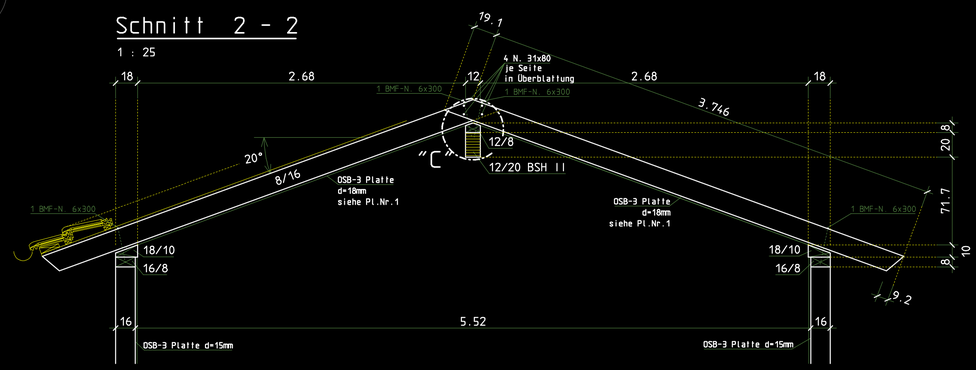

Detail "A"
1 : 5

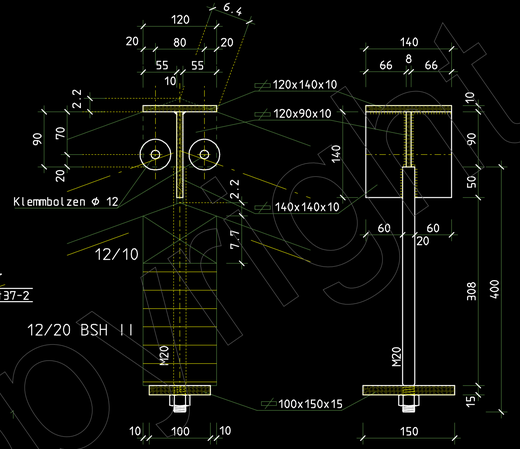

Detail "B"
1 : 5

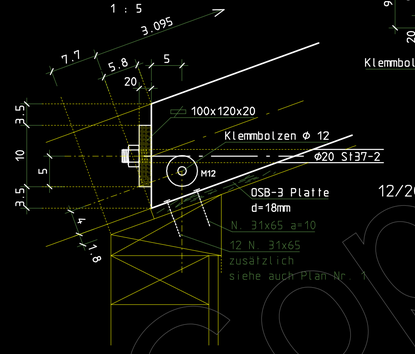

Detail "C"
1 : 5

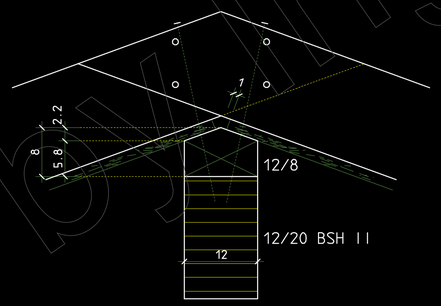

Detail Wandaufbau
1 : 10

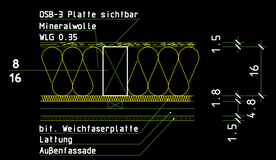

(1) BMF-Balkenschuh Typ 80x120
voll ausnageln mit A.N. 4x40

(2) BMF-Balkenträger Typ 90
+ 2x4 A.N. 4x50
+ 3 Stabdübel ⌀ 8

Hölzer in Nadelholz GK II
bzw. Brettschichtholz GK II
Stahlteile in St 37-2
Schweißnähte a=3mm

		C
		B
		A
Art der Änderung	Datum	Index

Bernhard Roth Dipl.-Ing. (FH)
76889 Klingenmünster,Steinstr.1
Tel:06349-3056 Fax:3148
für Bauwesen, Statik und Tragwerksplanung

Projekt : Errichtung eines Ateliers

Bauherr :

Darstellung : Dachkonstruktion

Maßstab : 1:50,1:25,1:10,1:5			Bl.Nr.
Blattgr. : 0,84x0.59	0.50 m²		2
Datum : 07.11.00	Gez: Koch	Pr.Br. vom:	

Copyright by Ing.-Büro Roth